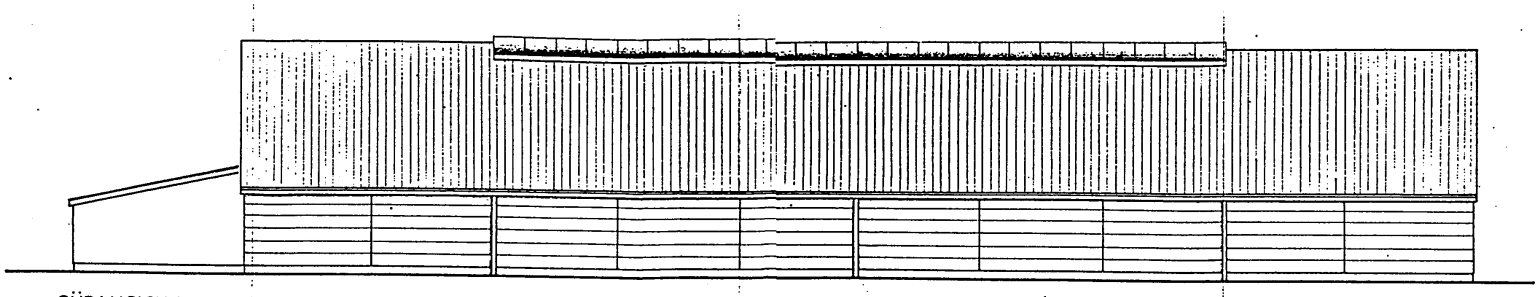

SÜDANSICHT

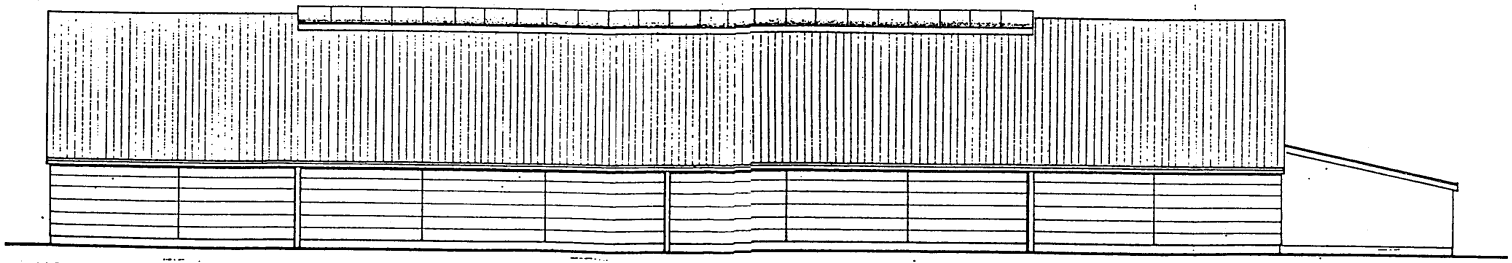

NORDANSICHT

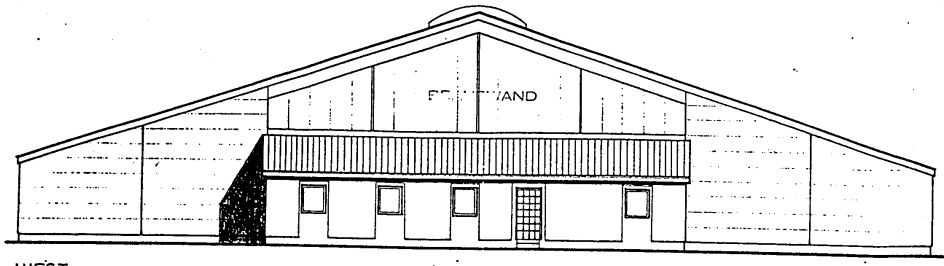

WEST

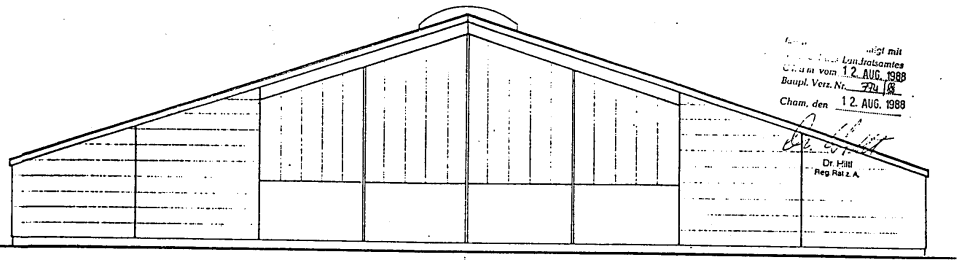

OST

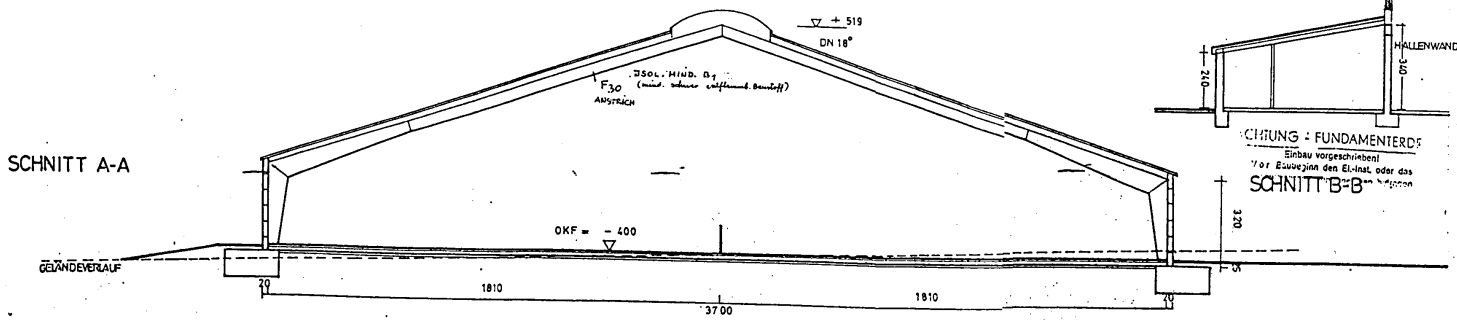

SCHNITT A-A

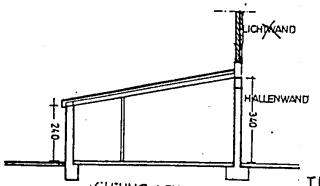

SCHNITT B-B

TENNISHALLE WILL WALDMÜNCHEN
ANSICHTEN SCHNITTE M. 1:100
BH. SIEGFRIED WILL WAGENHOFSTR.27
8494 WALDMÜNCHEN TEL 3537
ARCHITEKT:
10.07.88

ARCHITEKT BDA ERICH WEIDNER
FRANKFURT / M
AUF DER KORNKAMMWIESE 19 - TEL. 55 77 99

ARCHITEKT BDA ERICH WEIDNER
FRANKFURT - TELEFON 08 99 721 77 PL. 88 13
8494 WALDMÜNCHEN / BAYR. WALD

BAYERISCHE ARCHITEKTENKAMMER
ARCHITEKT
BY AK
110213
KÖRPERSCHAFT DES ÖFFENTLICHEN RECHTS

FACHTECHNISCH GEPRÜFT
Cham, 8 AUG. 1988
DIPL. ING. (FH) SCHNEIDER
TECHNISCHER AMTMANN

...ngt mit
...Landratsamtes
...n von 12. AUG. 1988
Baupl. Verz. Nr. 924/88
Cham, den 12. AUG. 1988
Dr. Hill
Reg. Rat z. A.

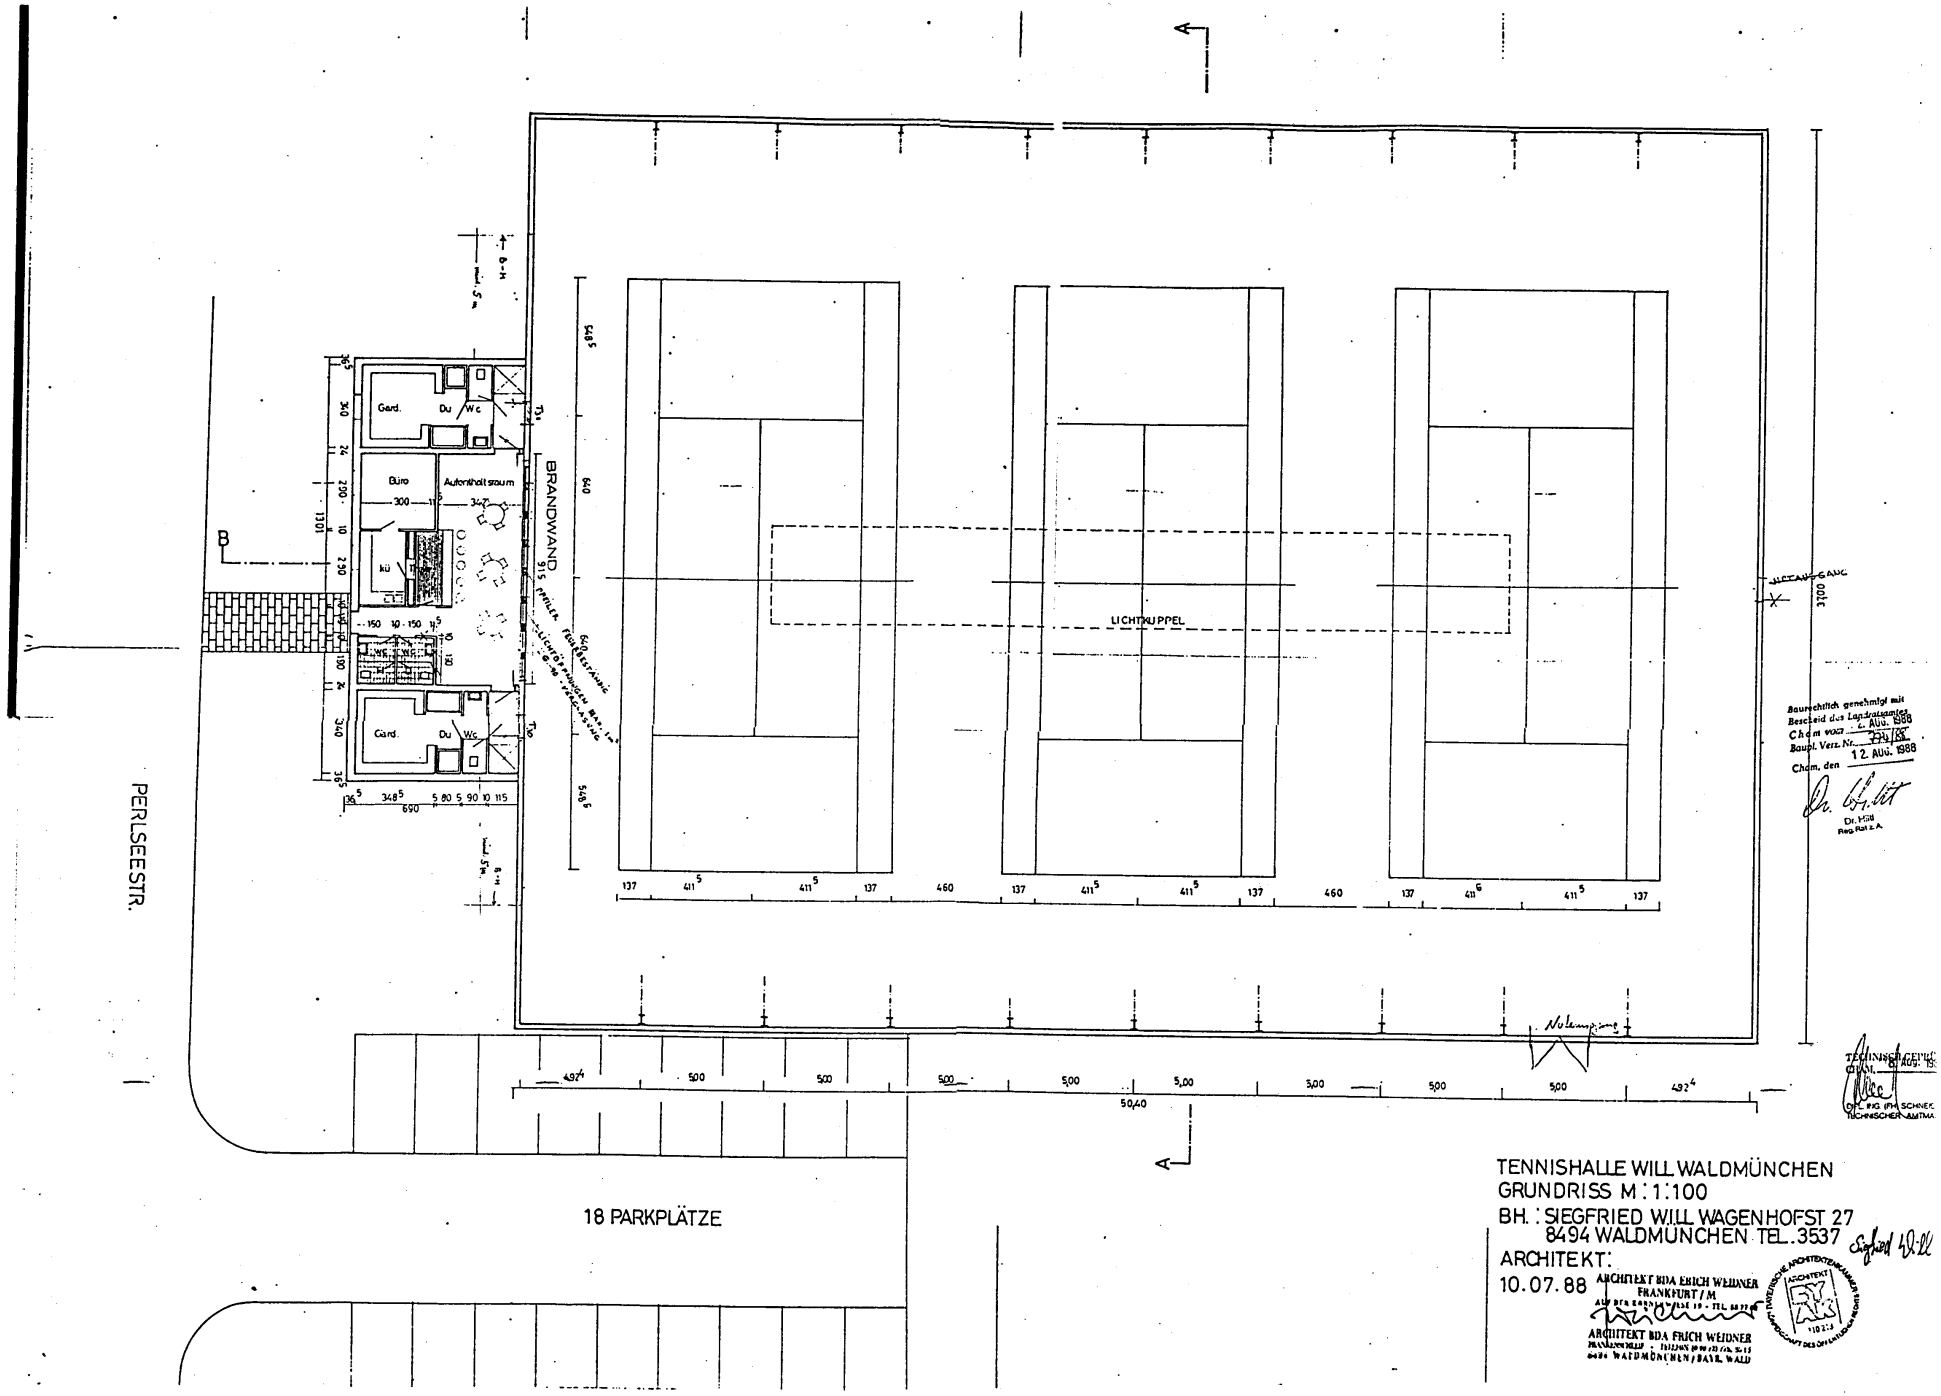

TENNISHALLE WILL WALDMÜNCHEN
GRUNDRISS M : 1:100
BH. : SIEGFRIED WILL WAGENHOFST 27
8494 WALDMÜNCHEN TEL. 3537
ARCHITEKT:
10.07.88 ARCHITEKT BDA ERICH WEIDNER
FRANKFURT / M
ARCHITEKT BDA ERICH WEIDNER
WALDMÜNCHEN / BAYR. WALD